
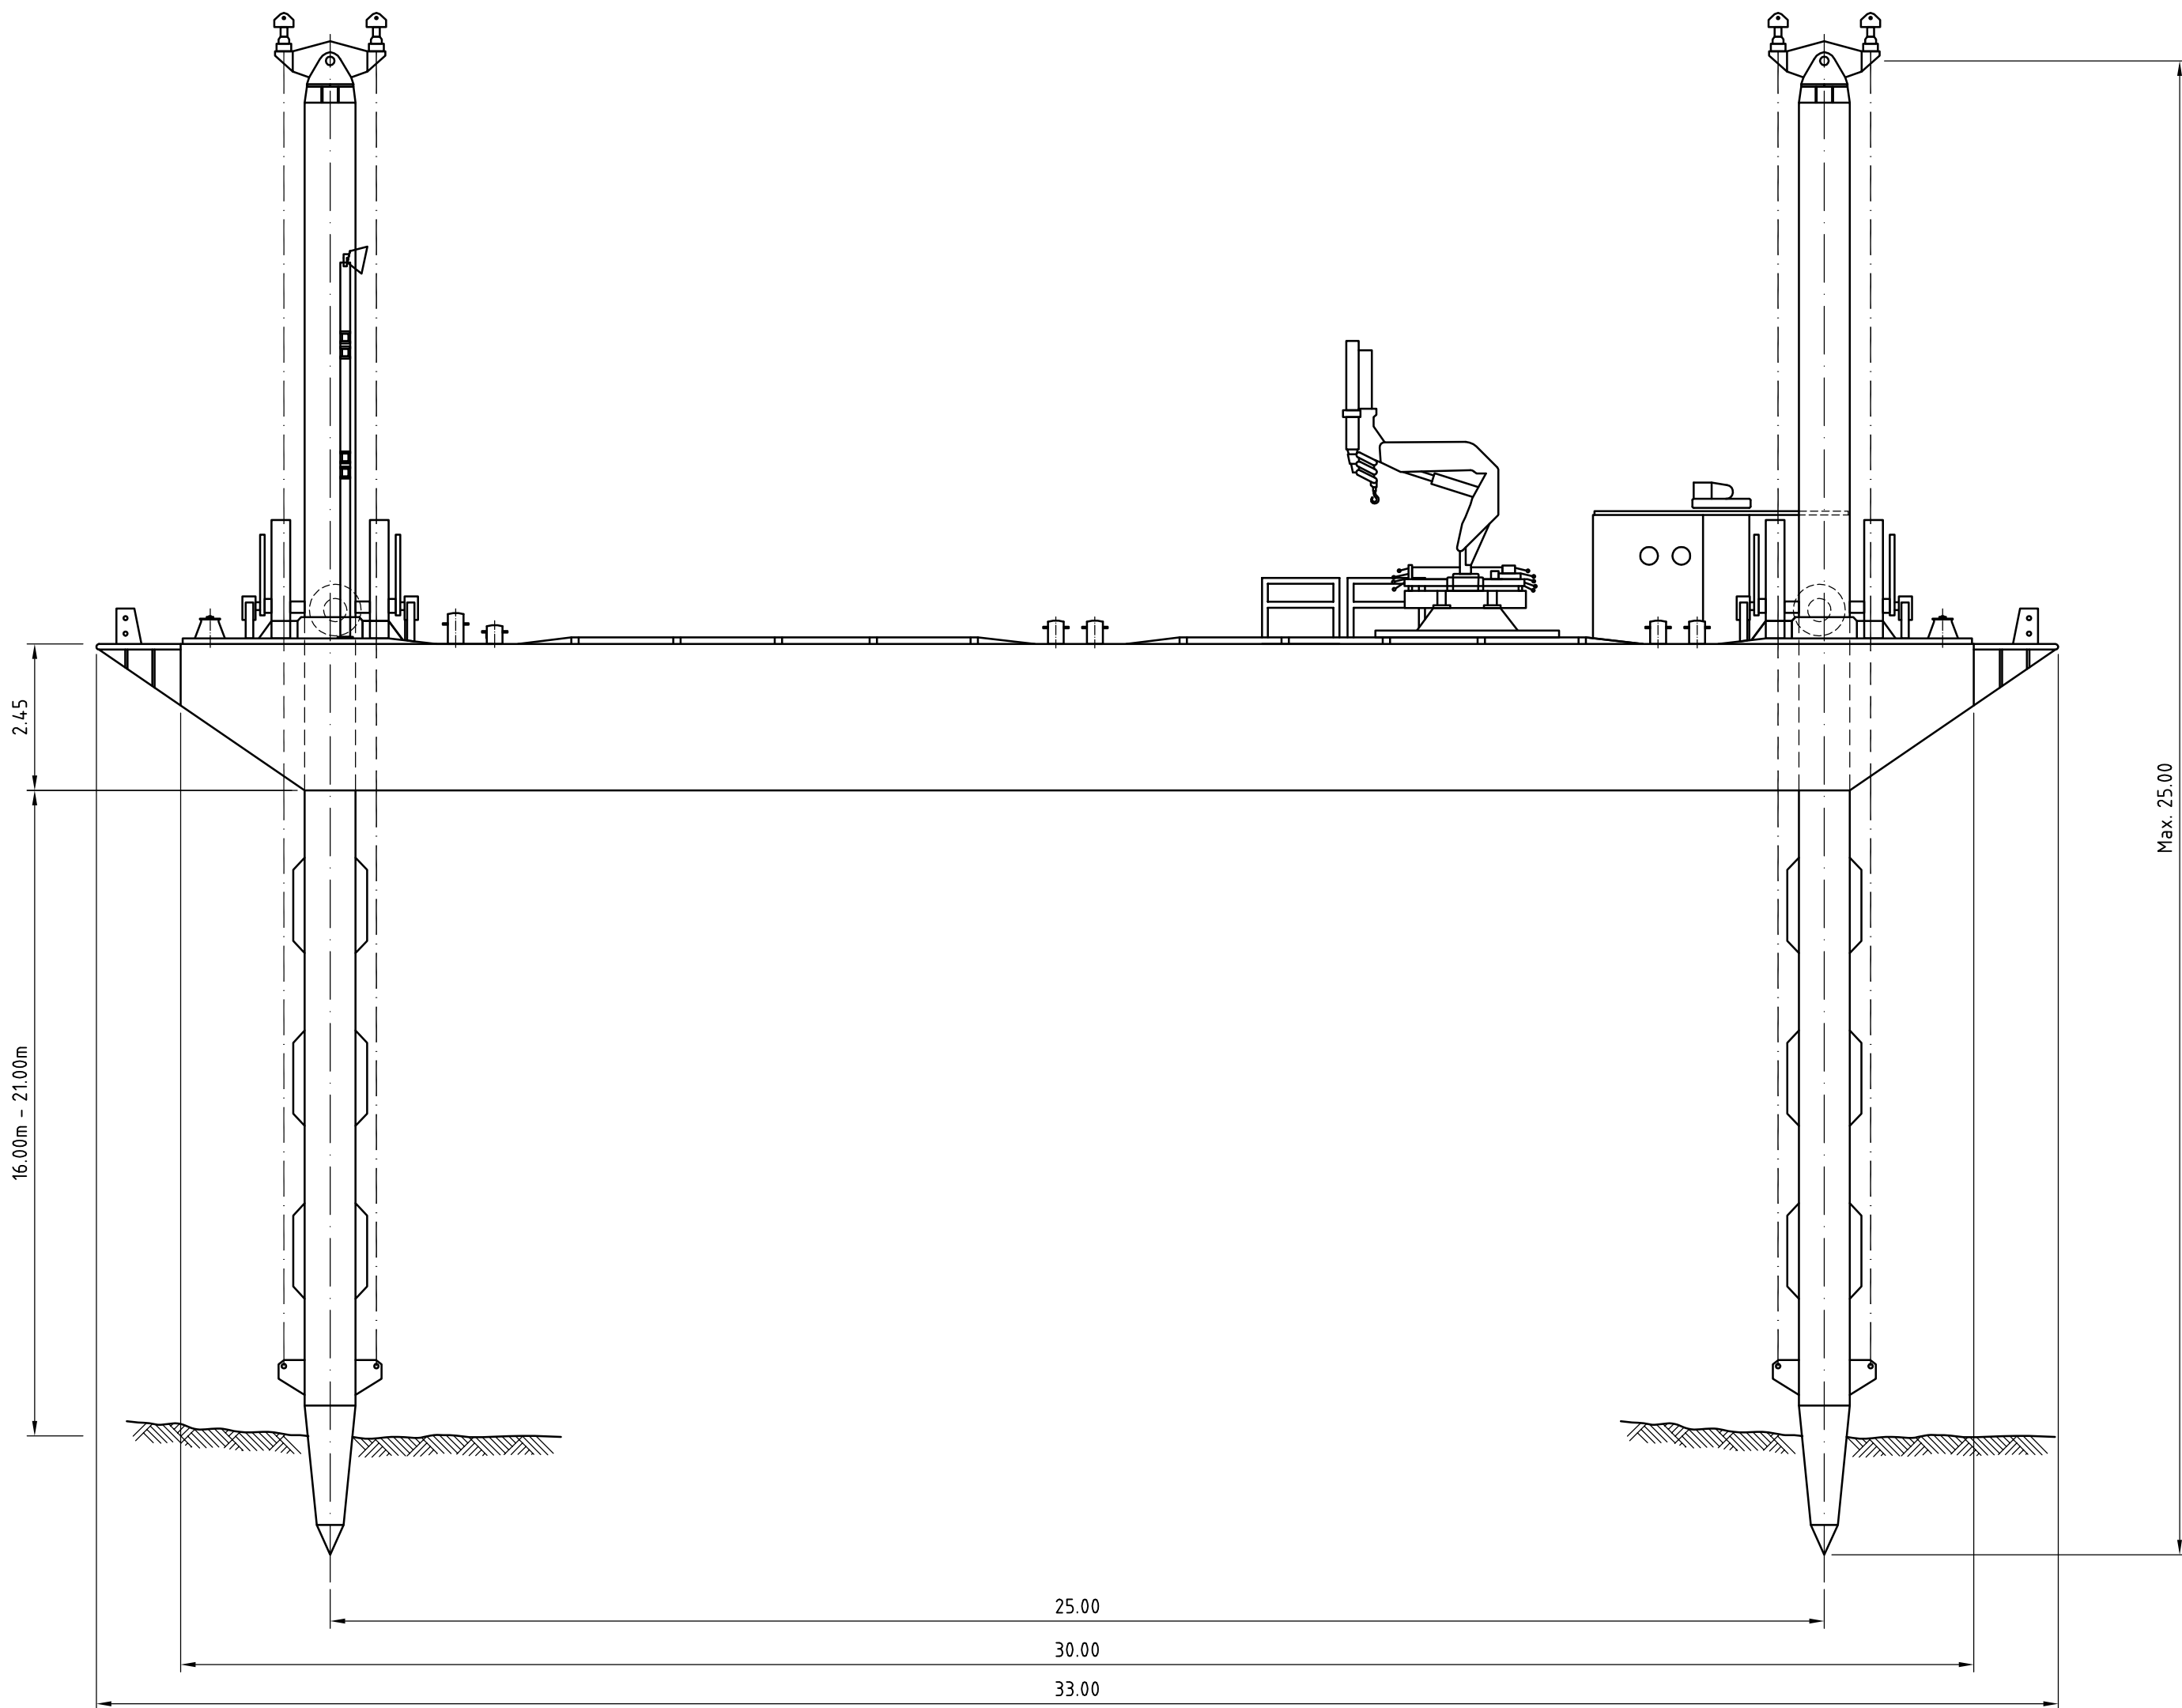


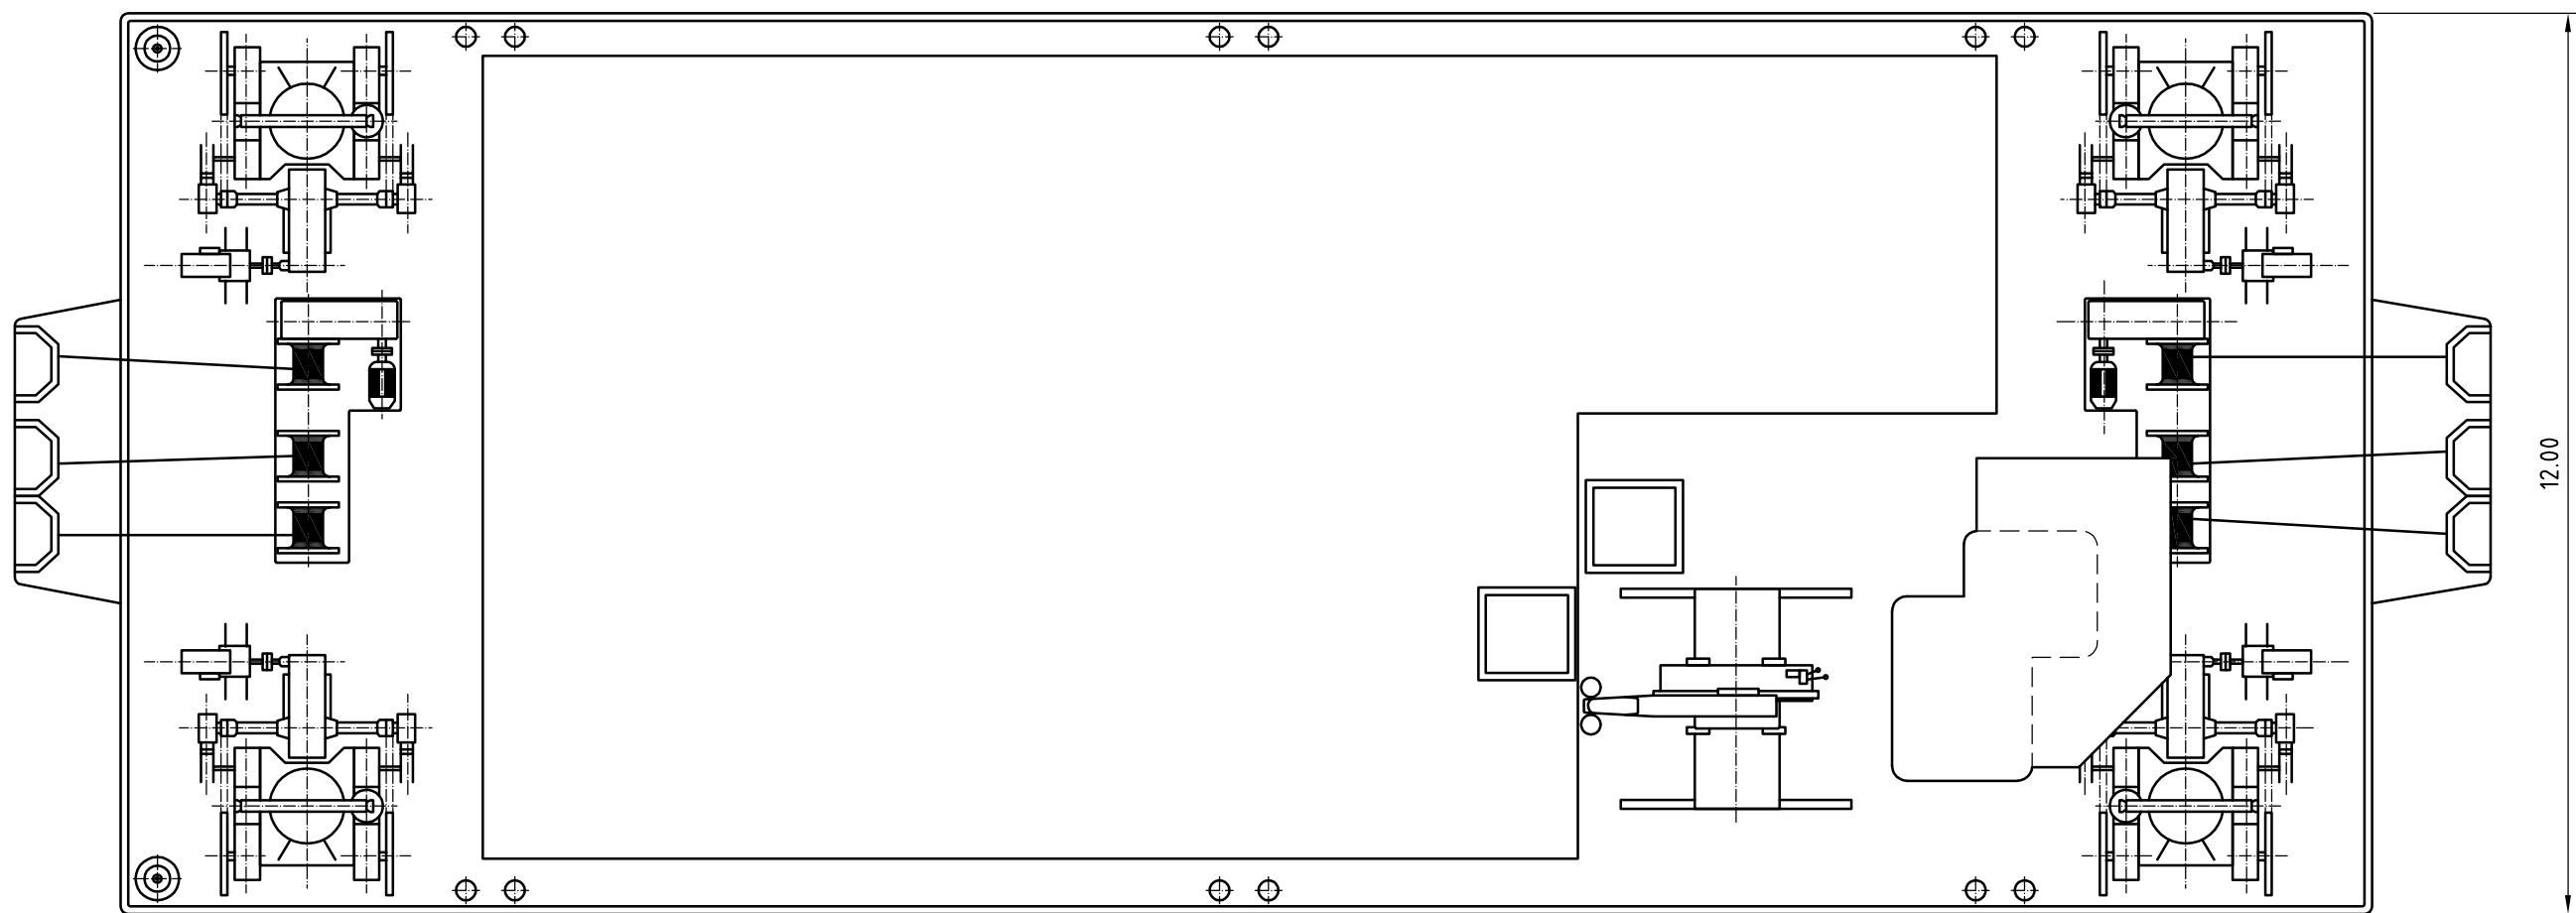

Hefeiland 'Joost Nelis'

Veiligheid
Gecertificeerd door de Nederlandse
Scheepvaartinspectie voor:
– Onbemand gesleept transport voor
onbeperkt vaargebied.
– Werken tot 15 mijl uit de kust

Hoofdgegevens
Lengte o.a.: 33 m
Breedte: 12 m
Holte: 2,45 m
Diepgang: 1,52 m
Maximale dekbelasting: 120 ton
Vrij dekoppervlakte: 200 m2

Dieselgeneratoren
1 x 150 kVA
1 x 125 kVA
1 x 15 kVA

Hefinstallatie
4 Electrische heflieren
Hefcapaciteit: 100 ton/poot
Hefsnelheid: 0,6 m/min.
Pootlengte 23 m


Verhaallieren
2 Drietrommellieren
Capaciteit: 6 ton x 10 m/min.
Trommelcapaciteit:
400 m x ø 22 mm

Dekkraan
Capaciteit: 3,9 ton x 6,3 m

Tankinhouden
Brandstof: 12 m3
Drinkwater: 24 m3
Ballast: 30 m3

Overige voorzieningen
Boorgat ø 520 mm, midscheeps
Houten werkdek
Bevestigingsmogelijkheid
voor hulpconstructies langsscheeps

Extra uitrusting
Kabelbaan met overspanningsafstand:
maximaal 500 m
Kraan capaciteit: 50 ton
Nachtaccommodatie

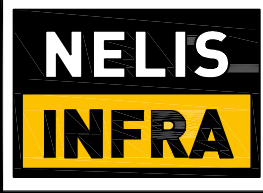Project	HEFEILAND 'JOOST NELIS' Contactpersoon: J. Zuidam Tel: +316 53 82 47 18 -	Tekenaar WRK/NVE Gecontroleerd JZ Goedgekeurd JZ
Omschrijving	AANZICHTEN HEFEILAND - -	Datum uitgifte 18-07-2017
Opdrachtgever	-	Tekeningnummer
	Nelis Infra Ampereweg 17, 3442 AB WOERDEN Telefoon +31 (0)348 22 00 01 Email: info@nelisinfra.nl www.nelisinfra.nl	Schaal 1:100 - - Formaat A1
	Blad 1 Aantal 1	Fase DEFINITIEF Status DEFINITIEF Documenttype TEKENING